


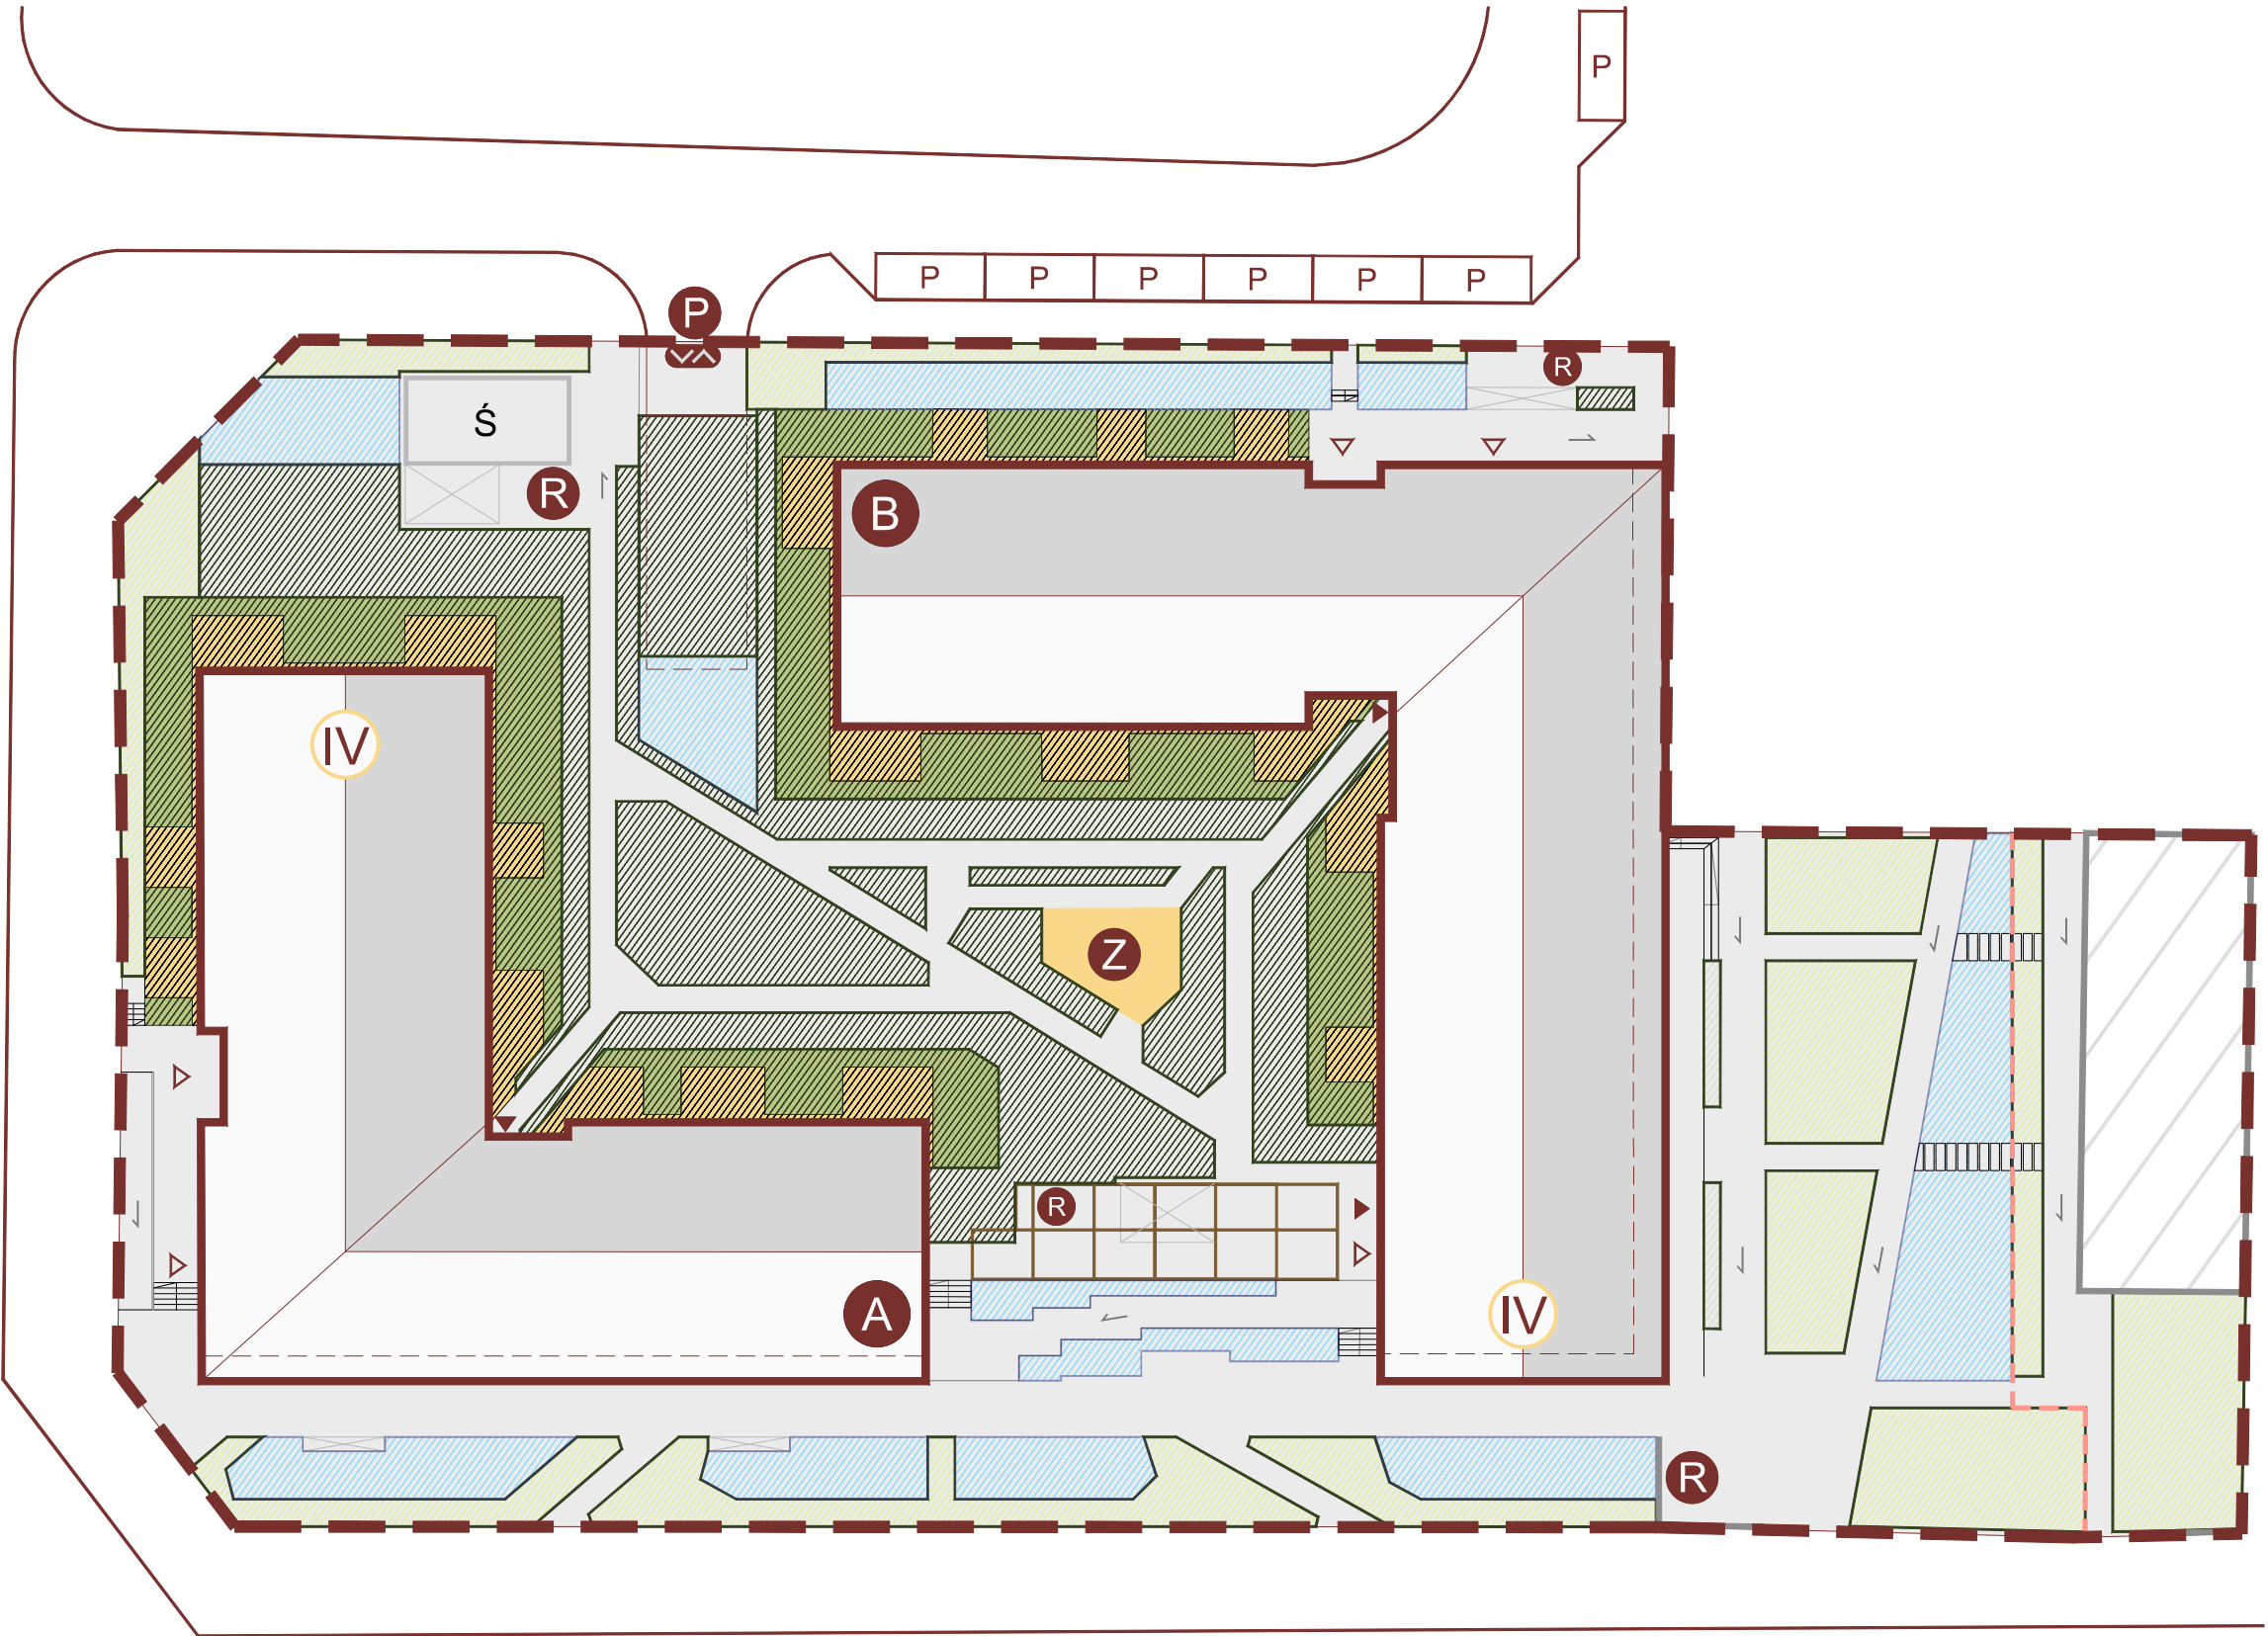

LEGENDA

- granica inwestycji
- planowany podział nieruchomości
zgodny z § 1. ust. 3 umowy deweloperskiej
- granica ulicy
- A / B części budynku
- IV liczba kondygnacji
- teren zieleni
- teren zieleni wysokiej
- ogrody deszczowe
- przejścia przez ogrody deszczowe
- budynki pierwszego etapu
- podcień budynków pierwszego etapu
- ogródki lokatorskie
- tarasy w ogródkach lokatorskich
- P wjazd do parkingu podziemnego
- wejście do klatek schodowych
- wejście do usług
- schody terenowe
- chodnik
- chodnik o spadku do 5%
- Z plac zabaw
- Ś wiata śmietnikowa
- R stojaki rowerowe
- P miejsca postojowe na powierzchni terenu
- pergola
- elementy wentylacji parkingu podziemnego
- zabytkowe elementy Cukrowni Pruszcz



ul. Fryderyka Chopina

