

 Kondygnacja 1 | parter

## LOKAL B.0.1


powierzchnia użytkowa: 55.83 m<sup>2</sup>


**UWAGA:**


- Propozycja aranżacji. Materiał nie stanowi oferty handlowej.
- Powierzchnia użytkowa liczona jest wg normy PN-ISO 9836:1997.
- Wyjście na taras/loggie/balkon - możliwa różnica poziomów.



Sopot +48 884 332 211 | Warszawa +48 608 480 000  
ul. Powstańców Warszawy 19 | ul. Żelazna 24 lok. U8  
81-717 Sopot | 00-806 Warszawa

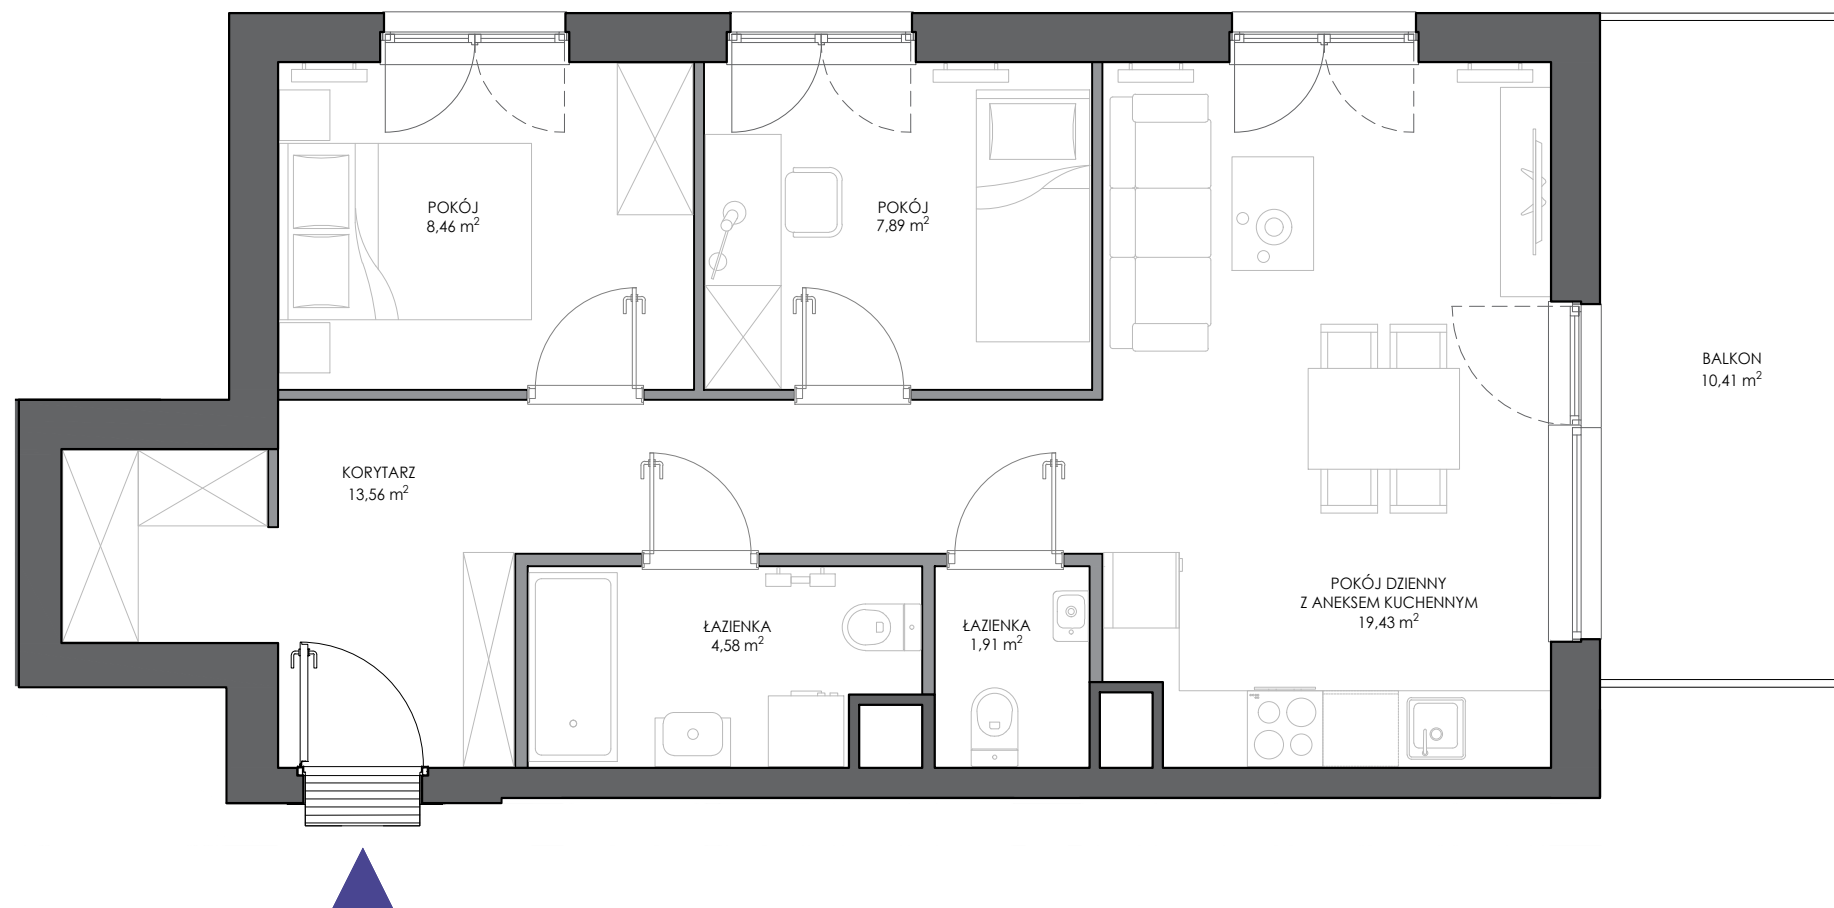

 Ściana konstrukcyjna

 Ściana działowa - z możliwością demontażu

0 0.5 1 2m

