



Kondygnacja 1 | parter

LOKAL B.0.2


powierzchnia użytkowa: 58.79 m²

UWAGA:

- Propozycja aranżacji. Materiał nie stanowi oferty handlowej.
- Powierzchnia użytkowa liczona jest wg normy PN-ISO 9836:1997.
- Wyjście na taras/loggie/balkon - możliwa różnica poziomów.



Sopot +48 884 332 211 | Warszawa +48 608 480 000
ul. Powstańców Warszawy 19 | ul. Żelazna 24 lok. U8
81-717 Sopot | 00-806 Warszawa

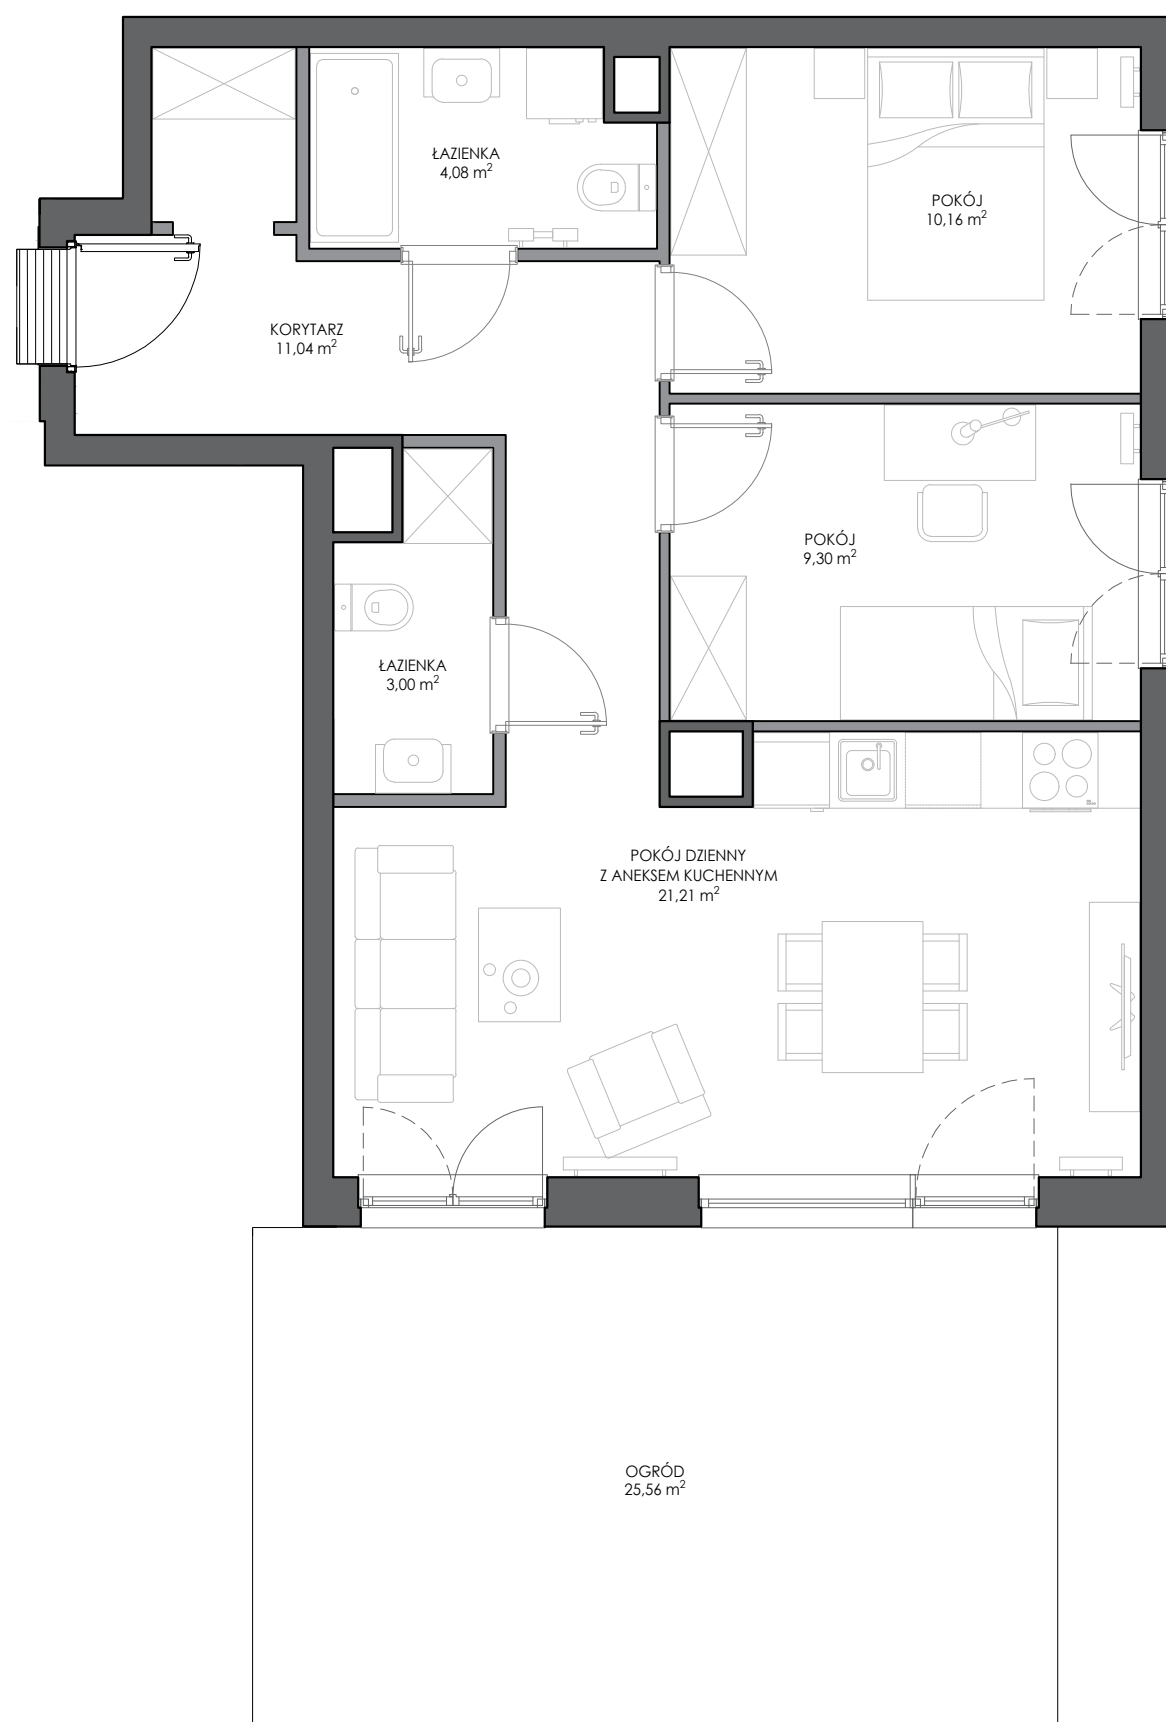

- Ściana konstrukcyjna
- Ściana działowa - z możliwością demontażu

