

Kondygnacja 1 | Parter

LOKAL 0.01

powierzchnia wewnętrzna: 25,76 m²

powierzchnia użytkowa: 25,02 m²

* powierzchnia antresoli: 5,50 m²

UWAGA:


- Propozycja aranżacji. Materiał nie stanowi oferty handlowej.
- Powierzchnia użytkowa liczona jest wg normy PN-ISO 9836:1997.
- Powierzchnia wewnętrzna to suma powierzchni użytkowej oraz powierzchni zajmowanej przez ściany działowe - możliwe do demontażu.
- Wyjście na taras/loggie/balkon - możliwa różnica poziomów.
- * Powierzchnia antresoli nie została wliczona do powierzchni wewnętrznej ani powierzchni użytkowej.



Sopot +48 884 332 211
ul. Powstańców Warszawy 19
81-717 Sopot

Warszawa +48 608 480 000
ul. Żelazna 24 lok. U8
00-806 Warszawa

www.ndid.pl

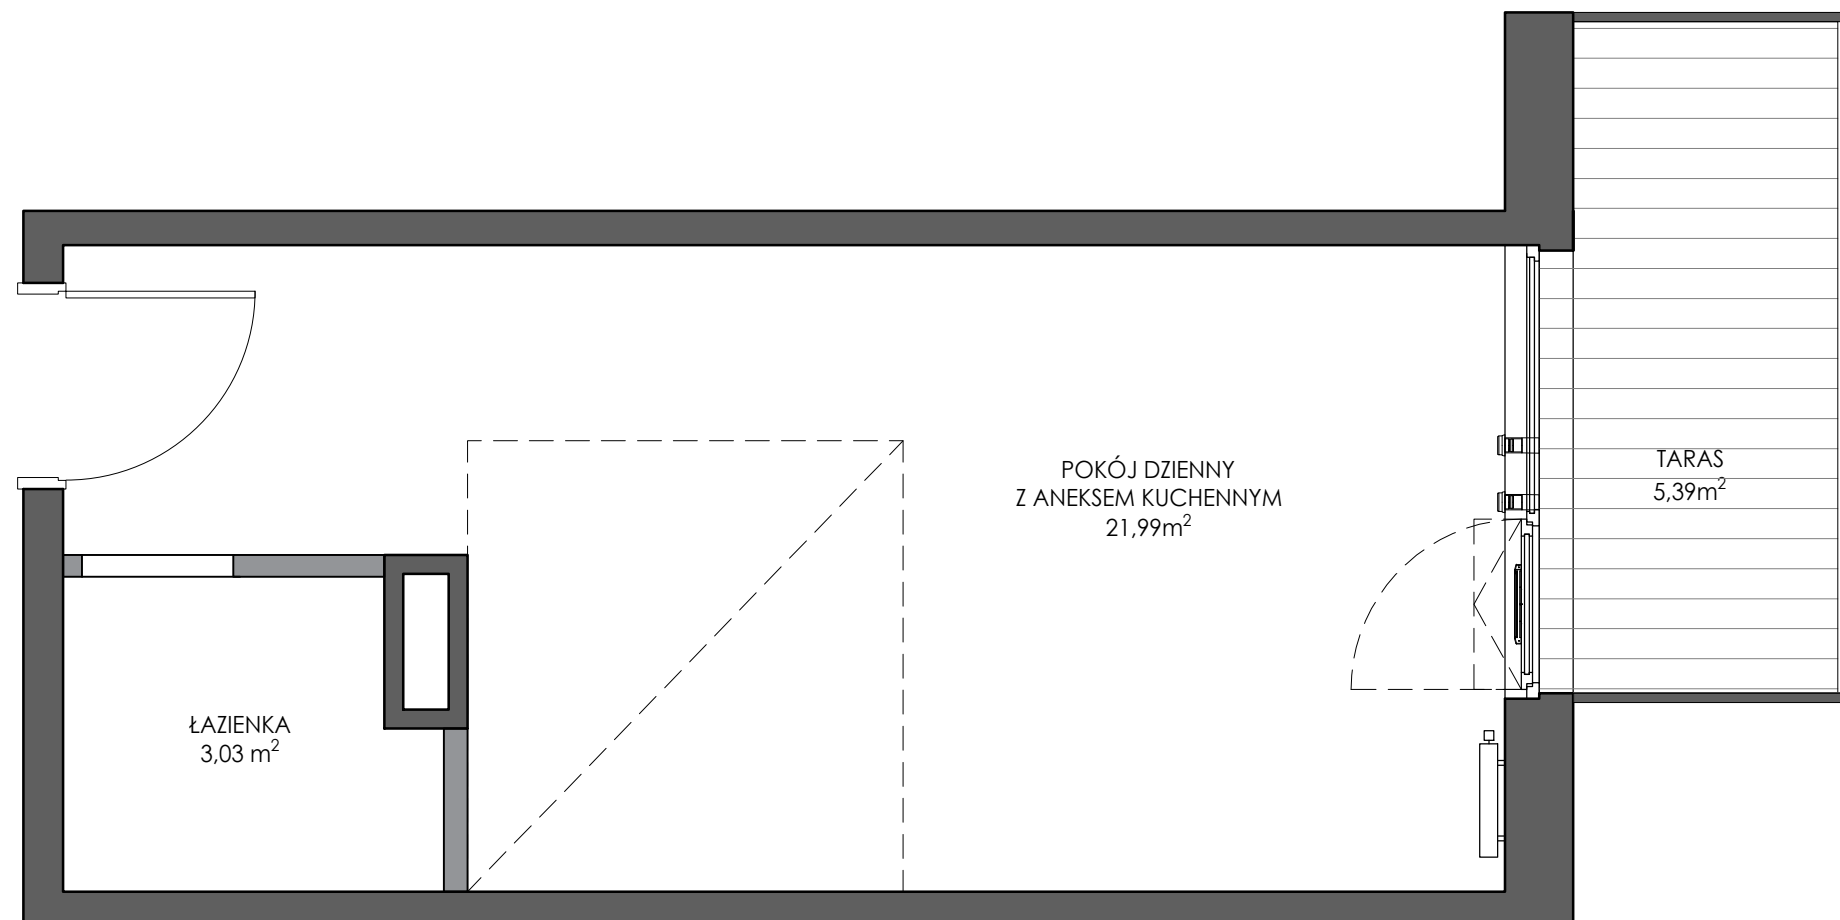

- Ściana konstrukcyjna
- Ściana działowa - z możliwością demontażu
- Antresola *

